


小ホール舞台平面図

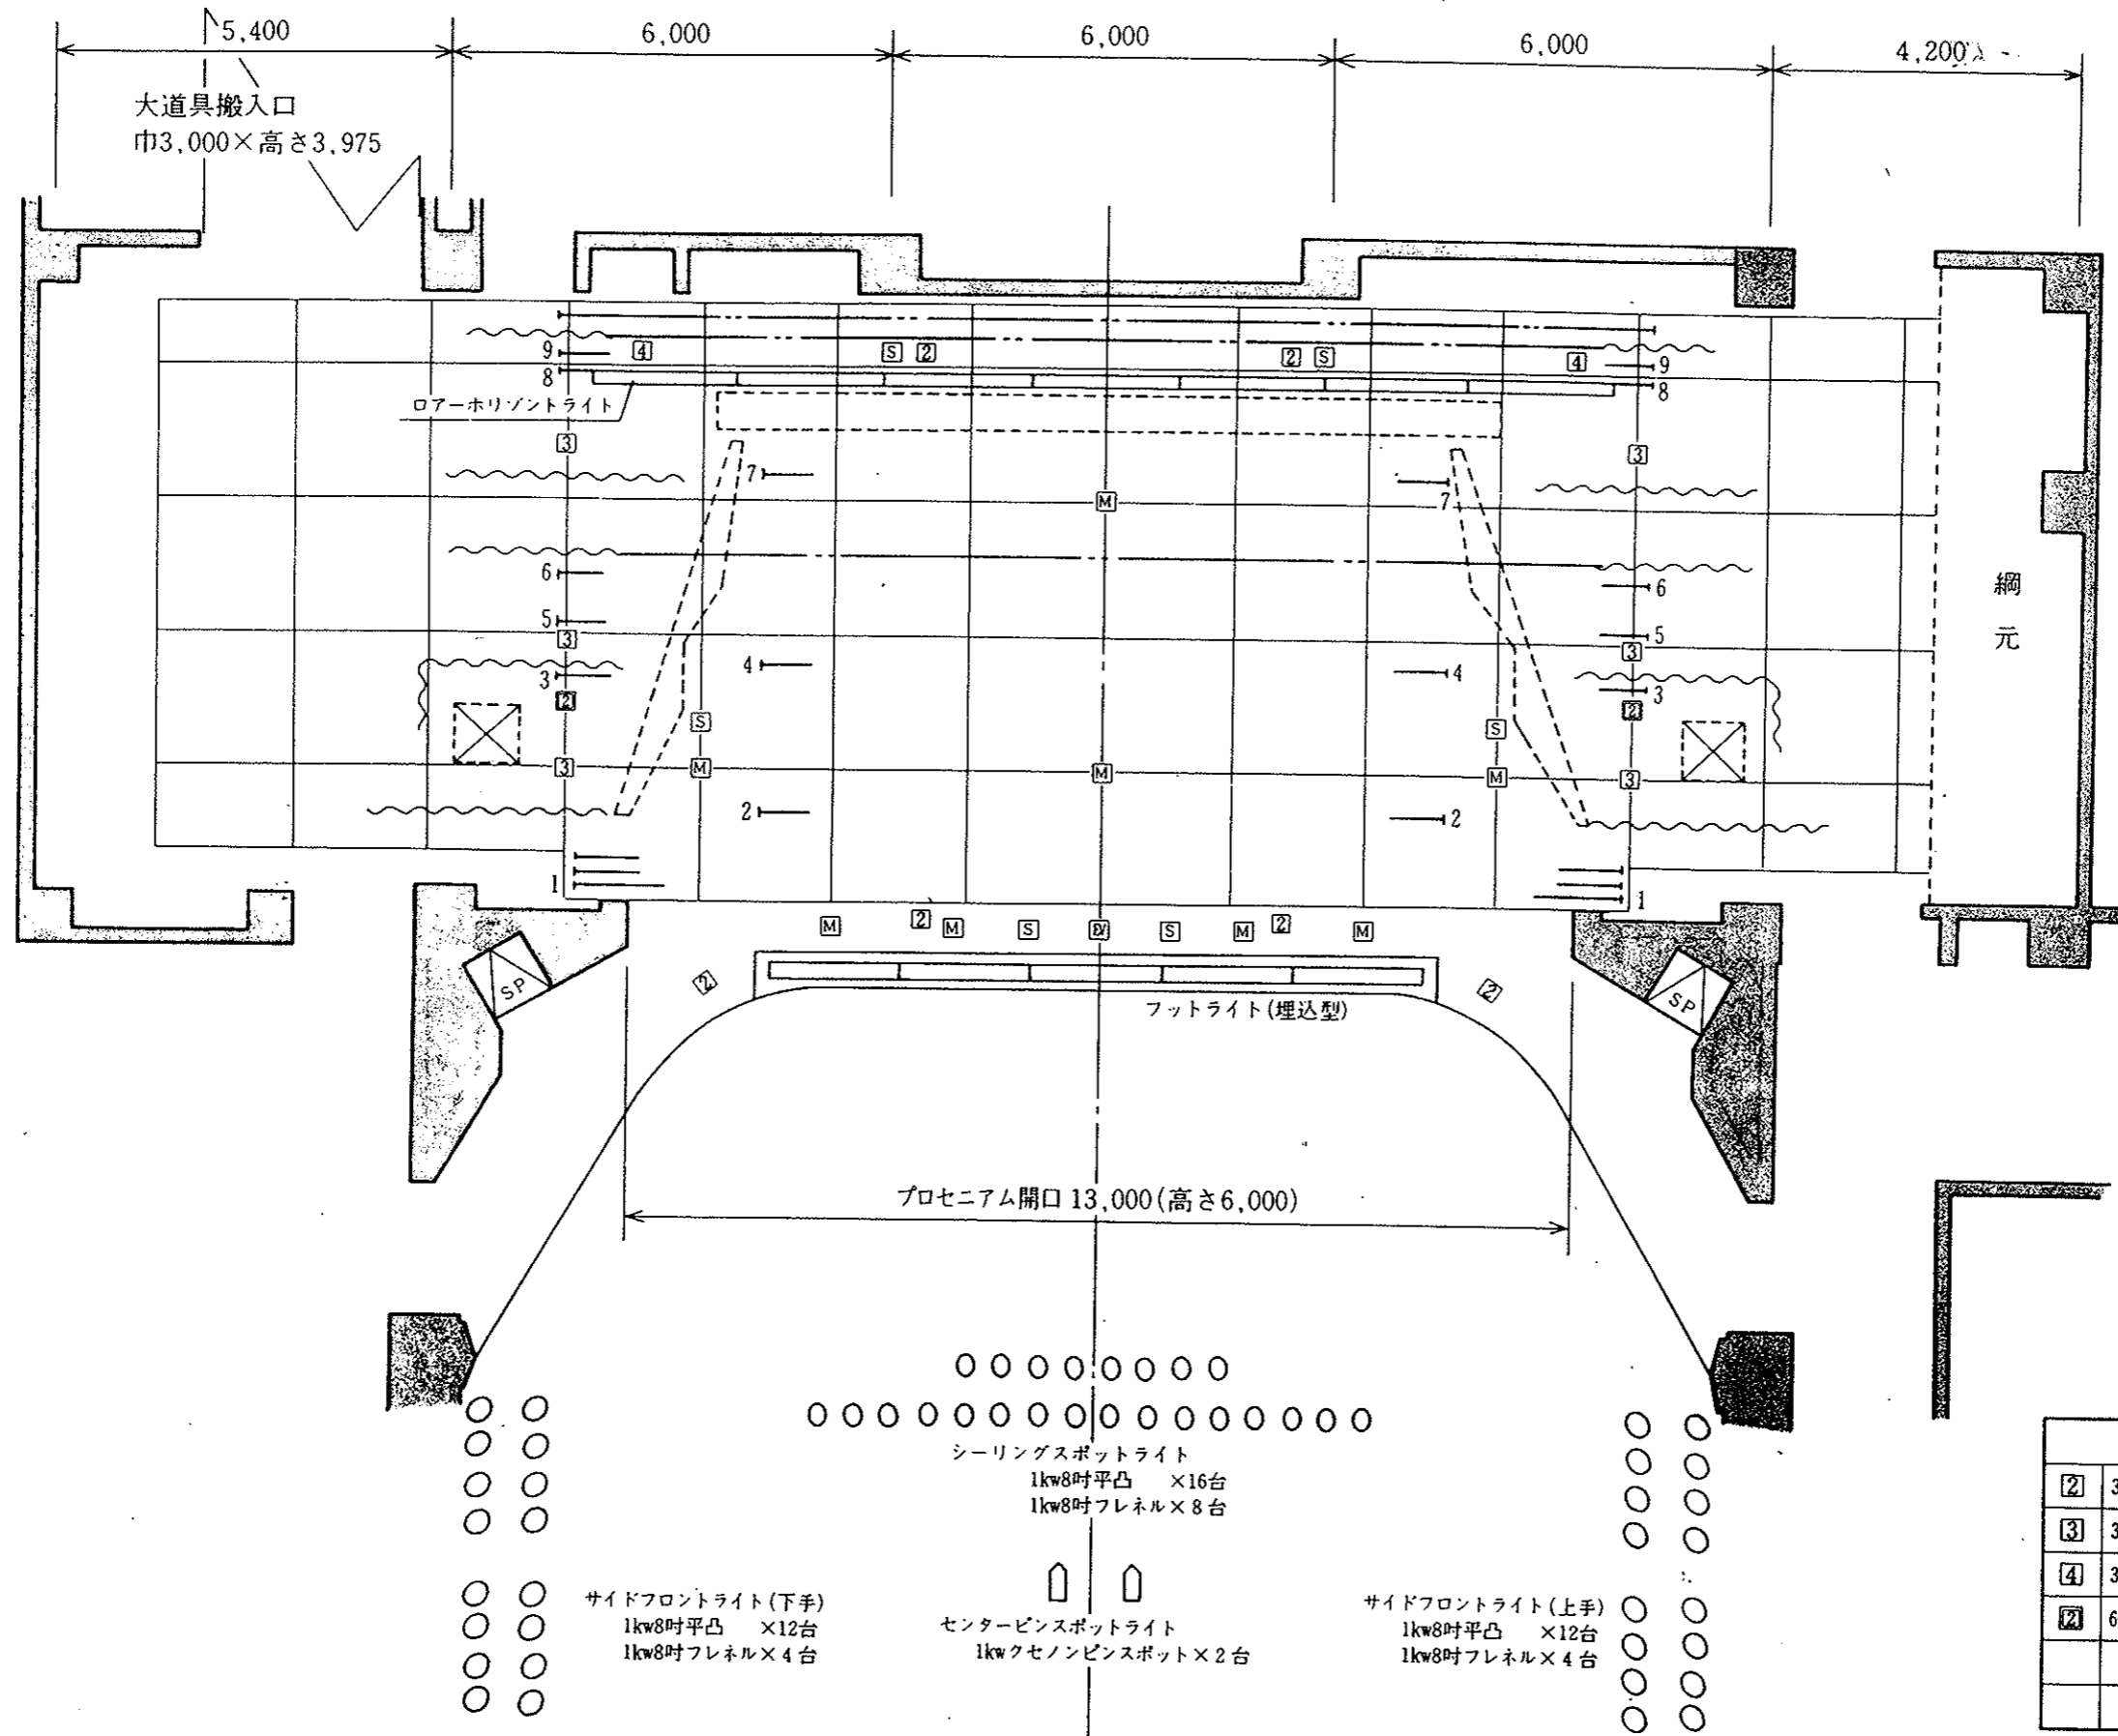

- ホリゾン幕
- バック幕
- 松羽目
- バトン 8
- 正反
- 天反
- バトン 7
- 引割幕
- 天反後吊
- バトン 6
- スクリーン
- バトン 5
- 袖幕
- バトン 4
- バトン 3
- 天反
- 袖幕
- バトン 2
- 暗転幕
- 紋帳 2
- 紋帳 1
- バトン 1

凡		例	
②	30A C型コンセント 2ヶ口	EV	エレベータマイク
③	30A C型 * 3ヶ口	S	スピーカーコンセント
④	30A C型 * 4ヶ口	M	マイクコンセント
⑤	60A C型 * 2ヶ口		

サイドフロントライト(下手)
1kw8吋平凸 ×12台
1kw8吋フレネル ×4台

センターピンスポットライト
1kwクセノンピンスポット ×2台

サイドフロントライト(上手)
1kw8吋平凸 ×12台
1kw8吋フレネル ×4台

シーリングスポットライト
1kw8吋平凸 ×16台
1kw8吋フレネル ×8台

プロセニウム開口 13,000(高さ6,000)

フットライト(埋込型)

SP

SP

大道具搬入口
巾3,000×高さ3,975

綱元