


大ホール舞台平面図 1/100 (道具用)

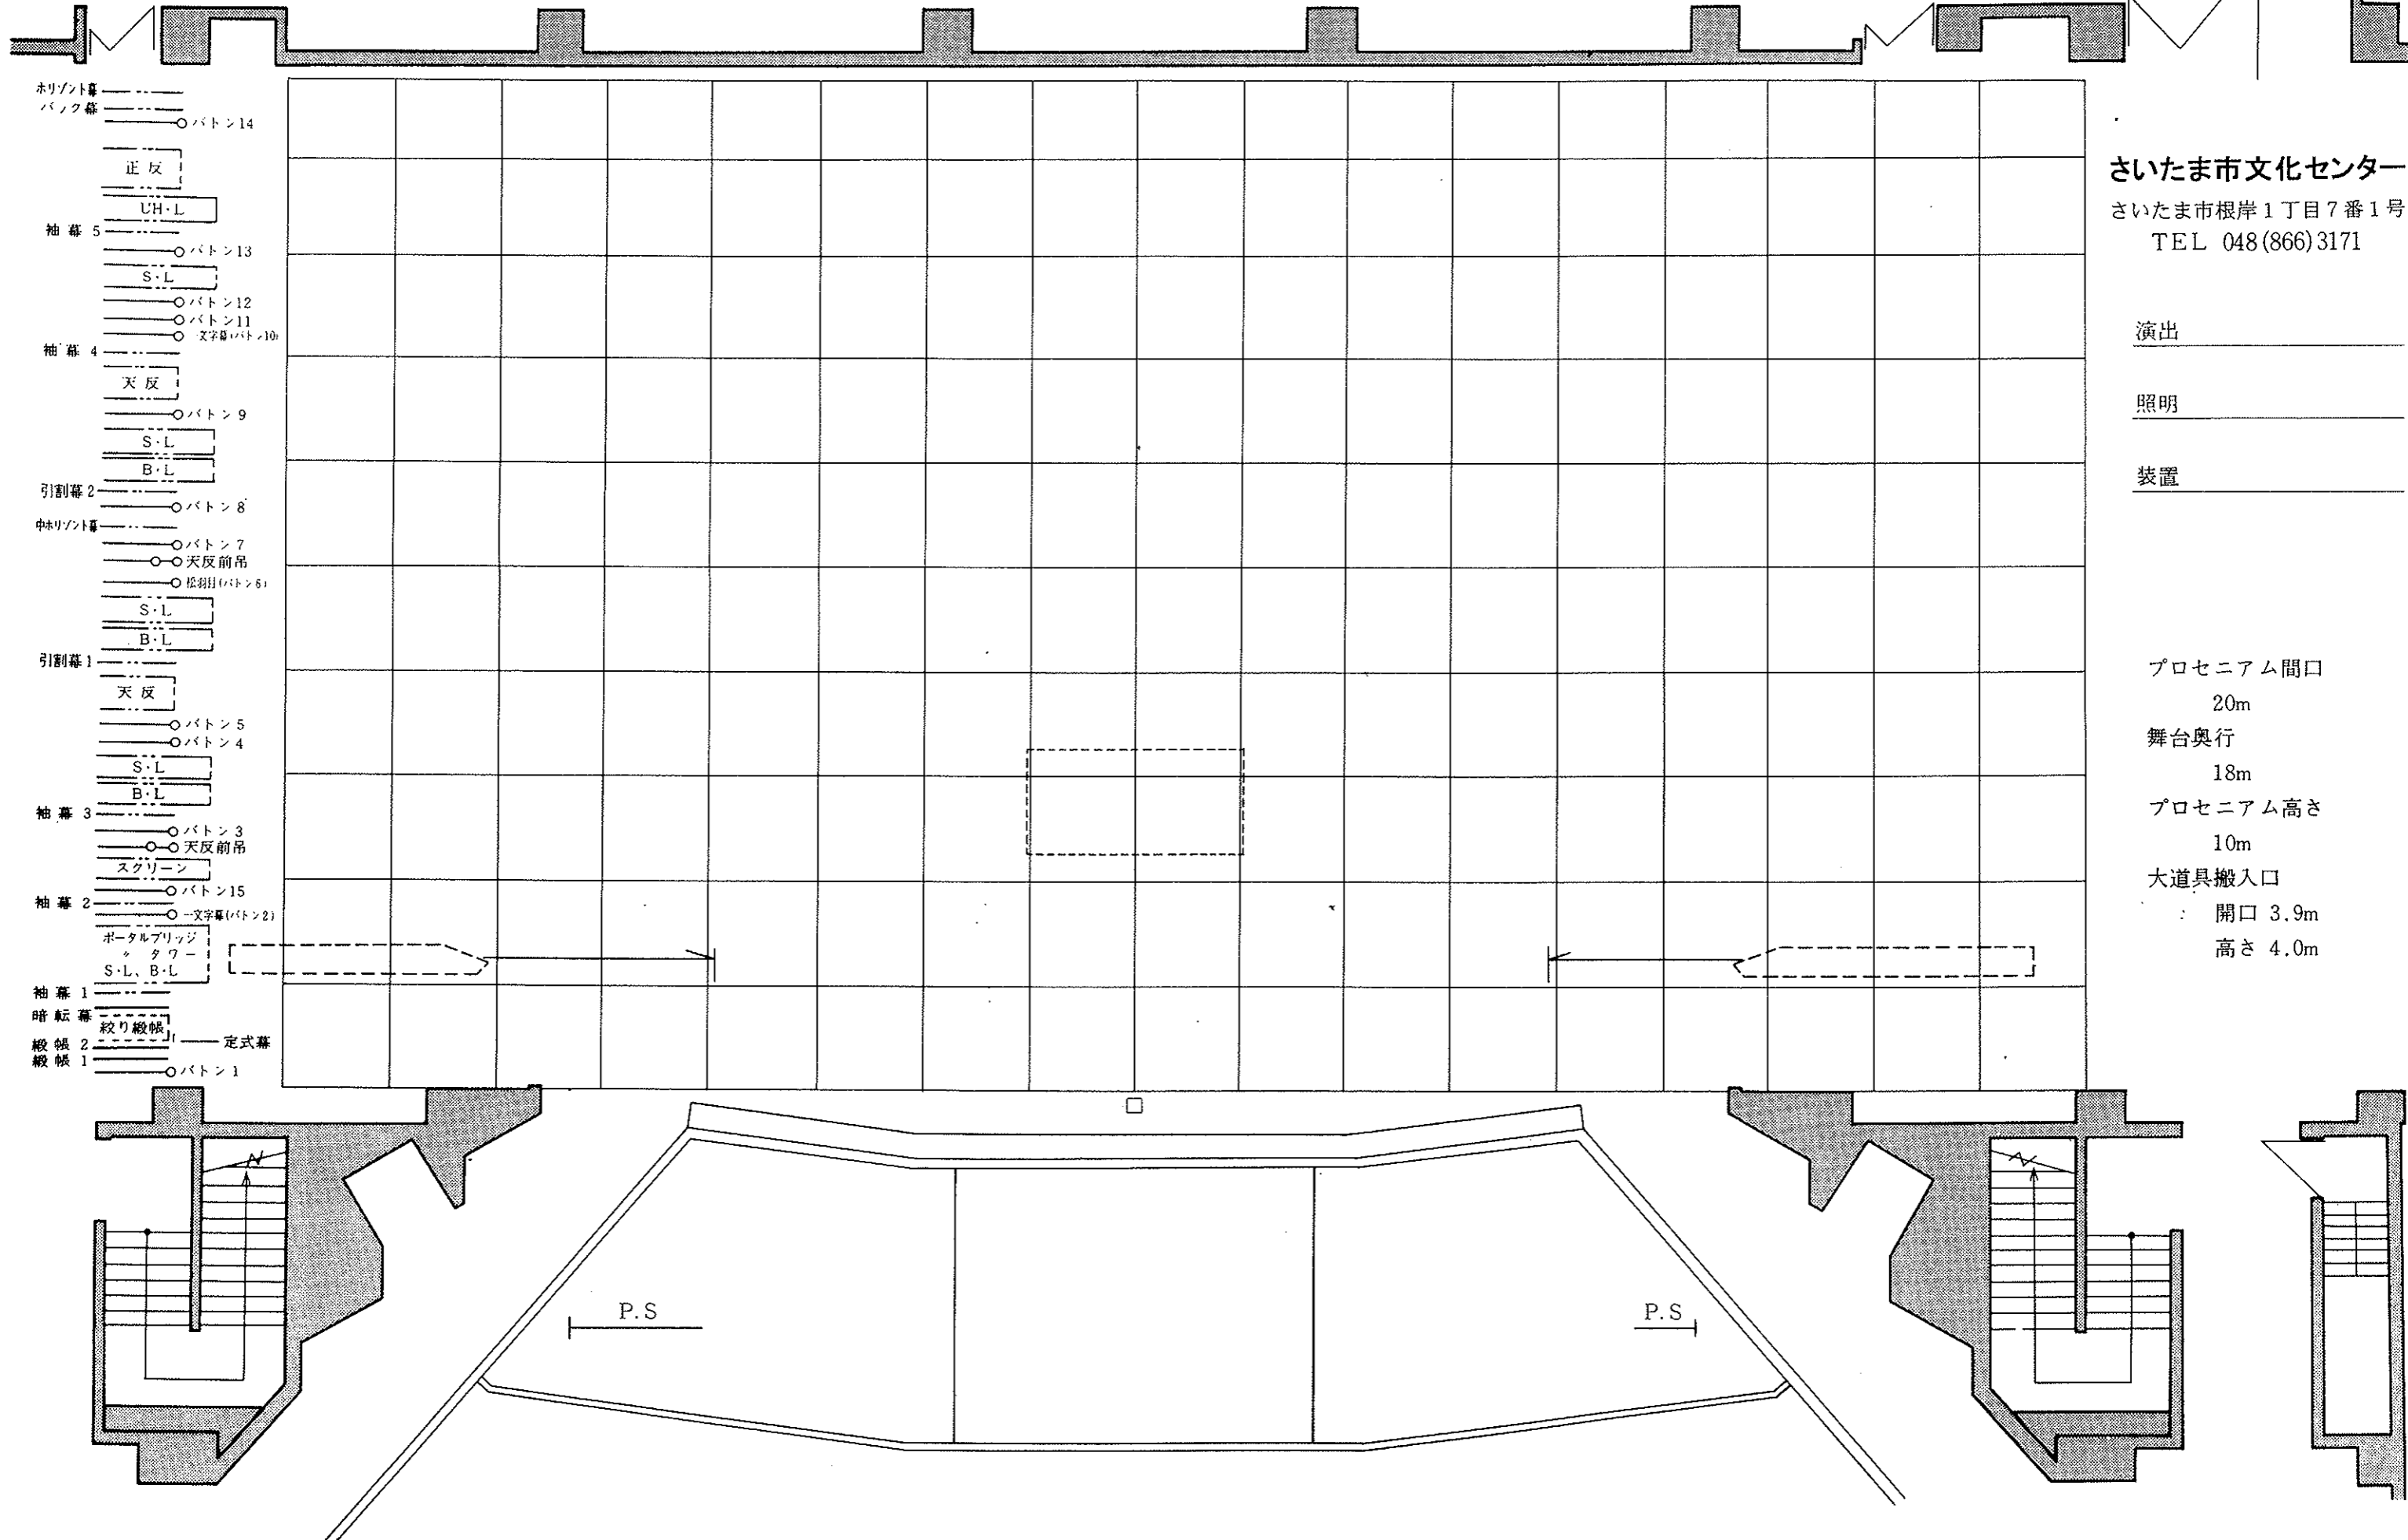

さいたま市文化センター

さいたま市根岸1丁目7番1号
TEL 048(866)3171

演出 _____

照明 _____

装置 _____

プロセニウム間口
20m

舞台奥行
18m

プロセニウム高さ
10m

大道具搬入口
開口 3.9m
高さ 4.0m

プロセニウム間口 20,000 (高さ 10,000)