


公演名	
公演日時	年 月 日 自 時 分 至 時 分

さいたま市文化センター
さいたま市根岸1丁目7番1号
TEL 048 (866) 3171

演出 _____
照明 _____
装置 _____

大ホール舞台平面図

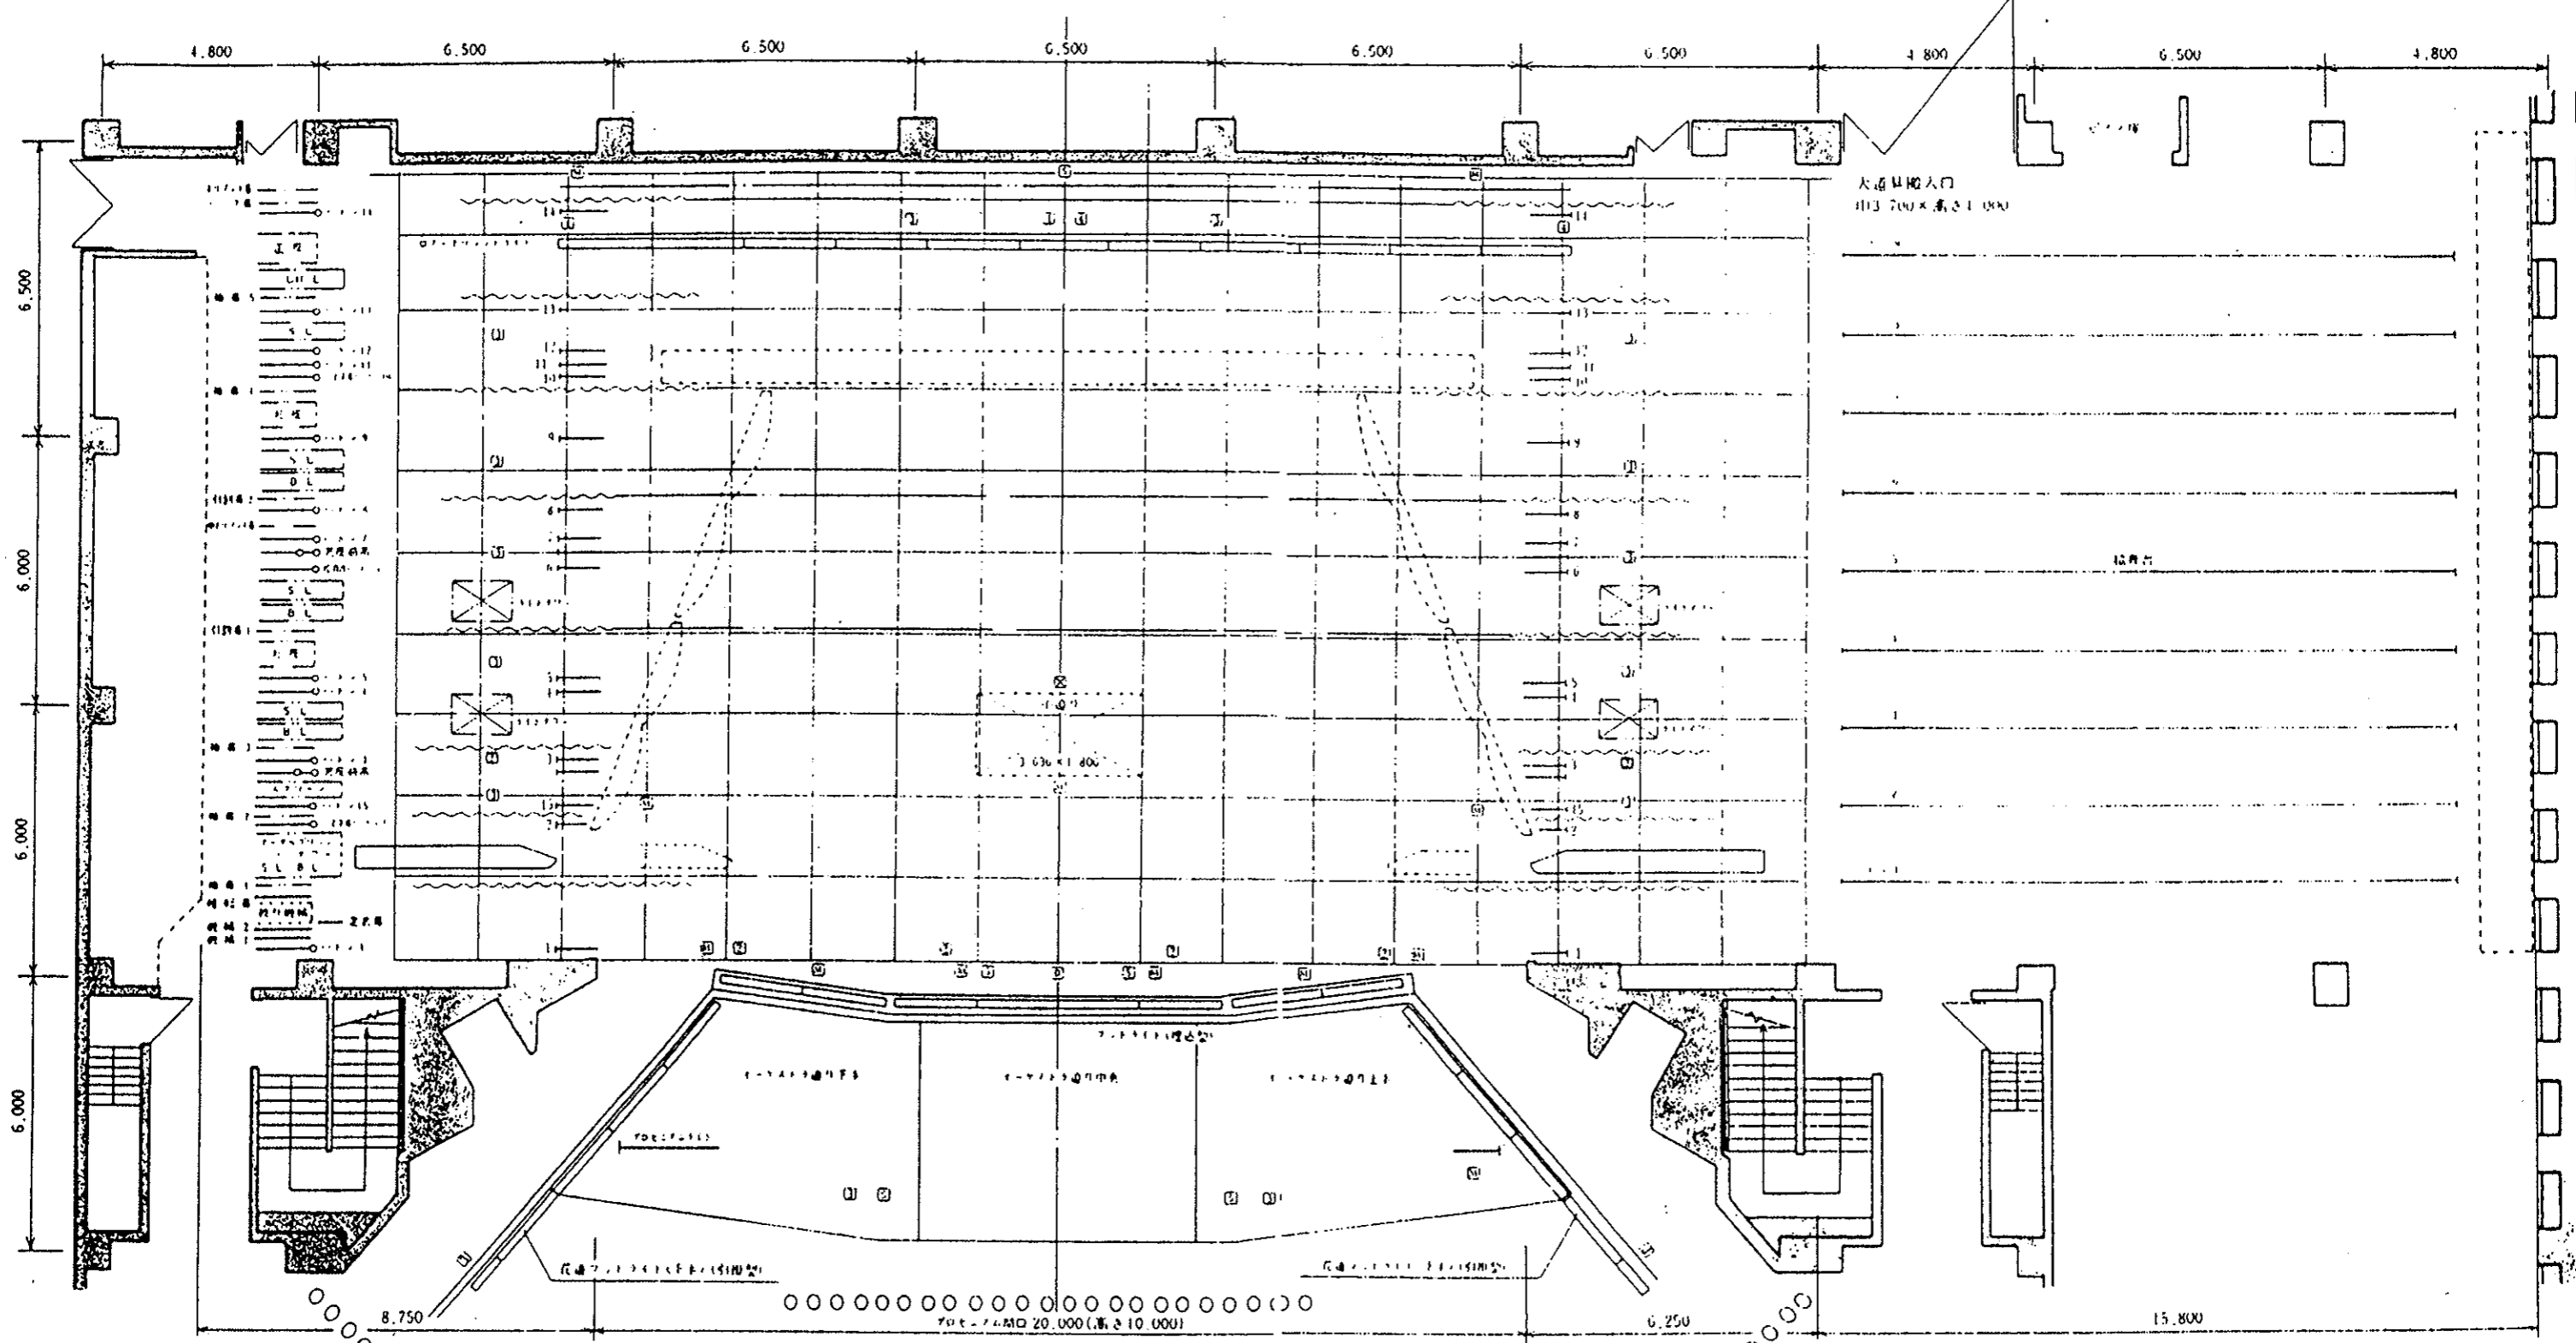






凡	例
□	30AC型 x 129口
□	30AC型 x 39口
□	30AC型 x 12口
□	40A型 x 29口

※4-7: ステージ内のコンソールはビスト使用時のみ使用可
※1: 1階席、2階席のマイクコンソールは17